


Piano Seminterrato

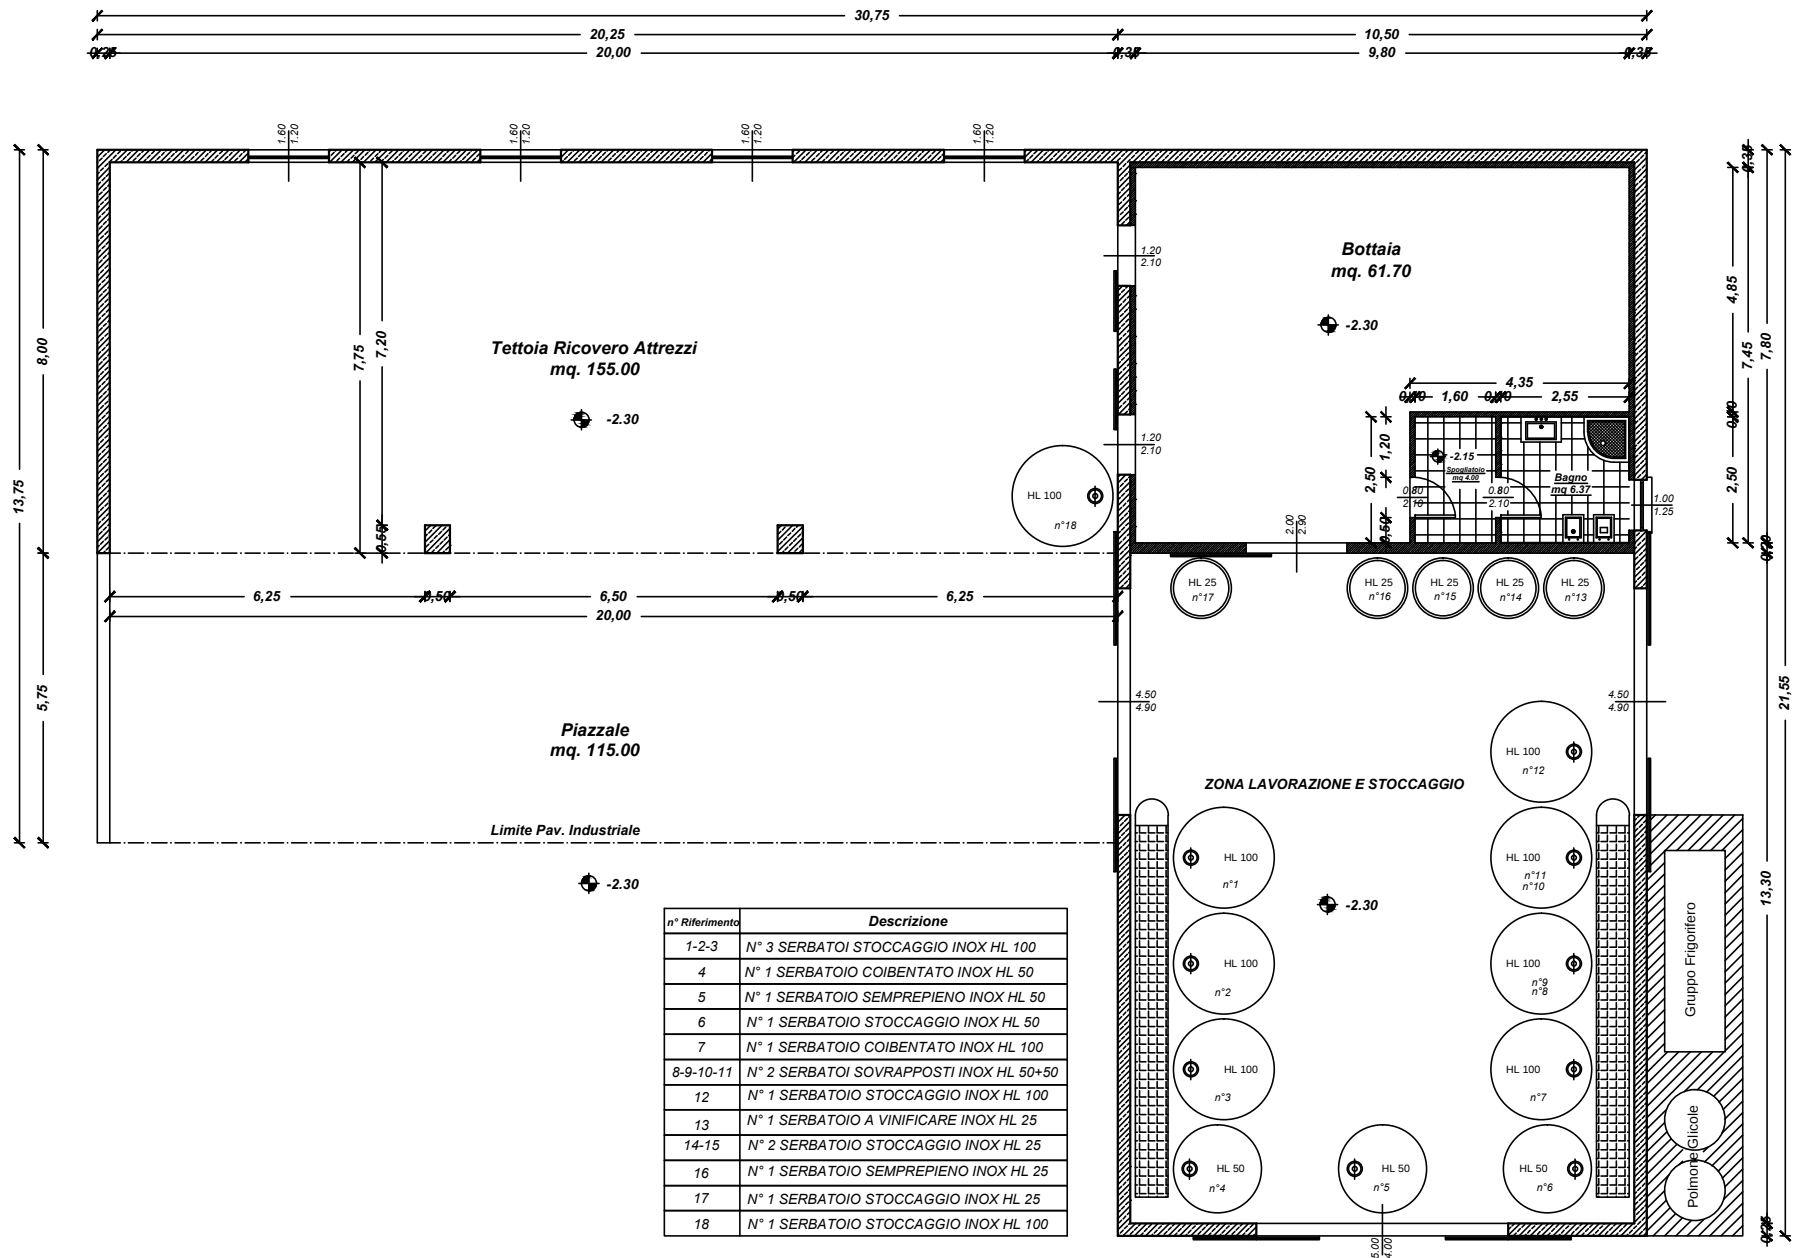

n° Riferimento	Descrizione
1-2-3	N° 3 SERBATOI STOCCAGGIO INOX HL 100
4	N° 1 SERBATOIO COIBENTATO INOX HL 50
5	N° 1 SERBATOIO SEMPREPIENO INOX HL 50
6	N° 1 SERBATOIO STOCCAGGIO INOX HL 50
7	N° 1 SERBATOIO COIBENTATO INOX HL 100
8-9-10-11	N° 2 SERBATOI SOVRAPPosti INOX HL 50+50
12	N° 1 SERBATOIO STOCCAGGIO INOX HL 100
13	N° 1 SERBATOIO A VINIFICARE INOX HL 25
14-15	N° 2 SERBATOIO STOCCAGGIO INOX HL 25
16	N° 1 SERBATOIO SEMPREPIENO INOX HL 25
17	N° 1 SERBATOIO STOCCAGGIO INOX HL 25
18	N° 1 SERBATOIO STOCCAGGIO INOX HL 100