


# PLANIMETRIA

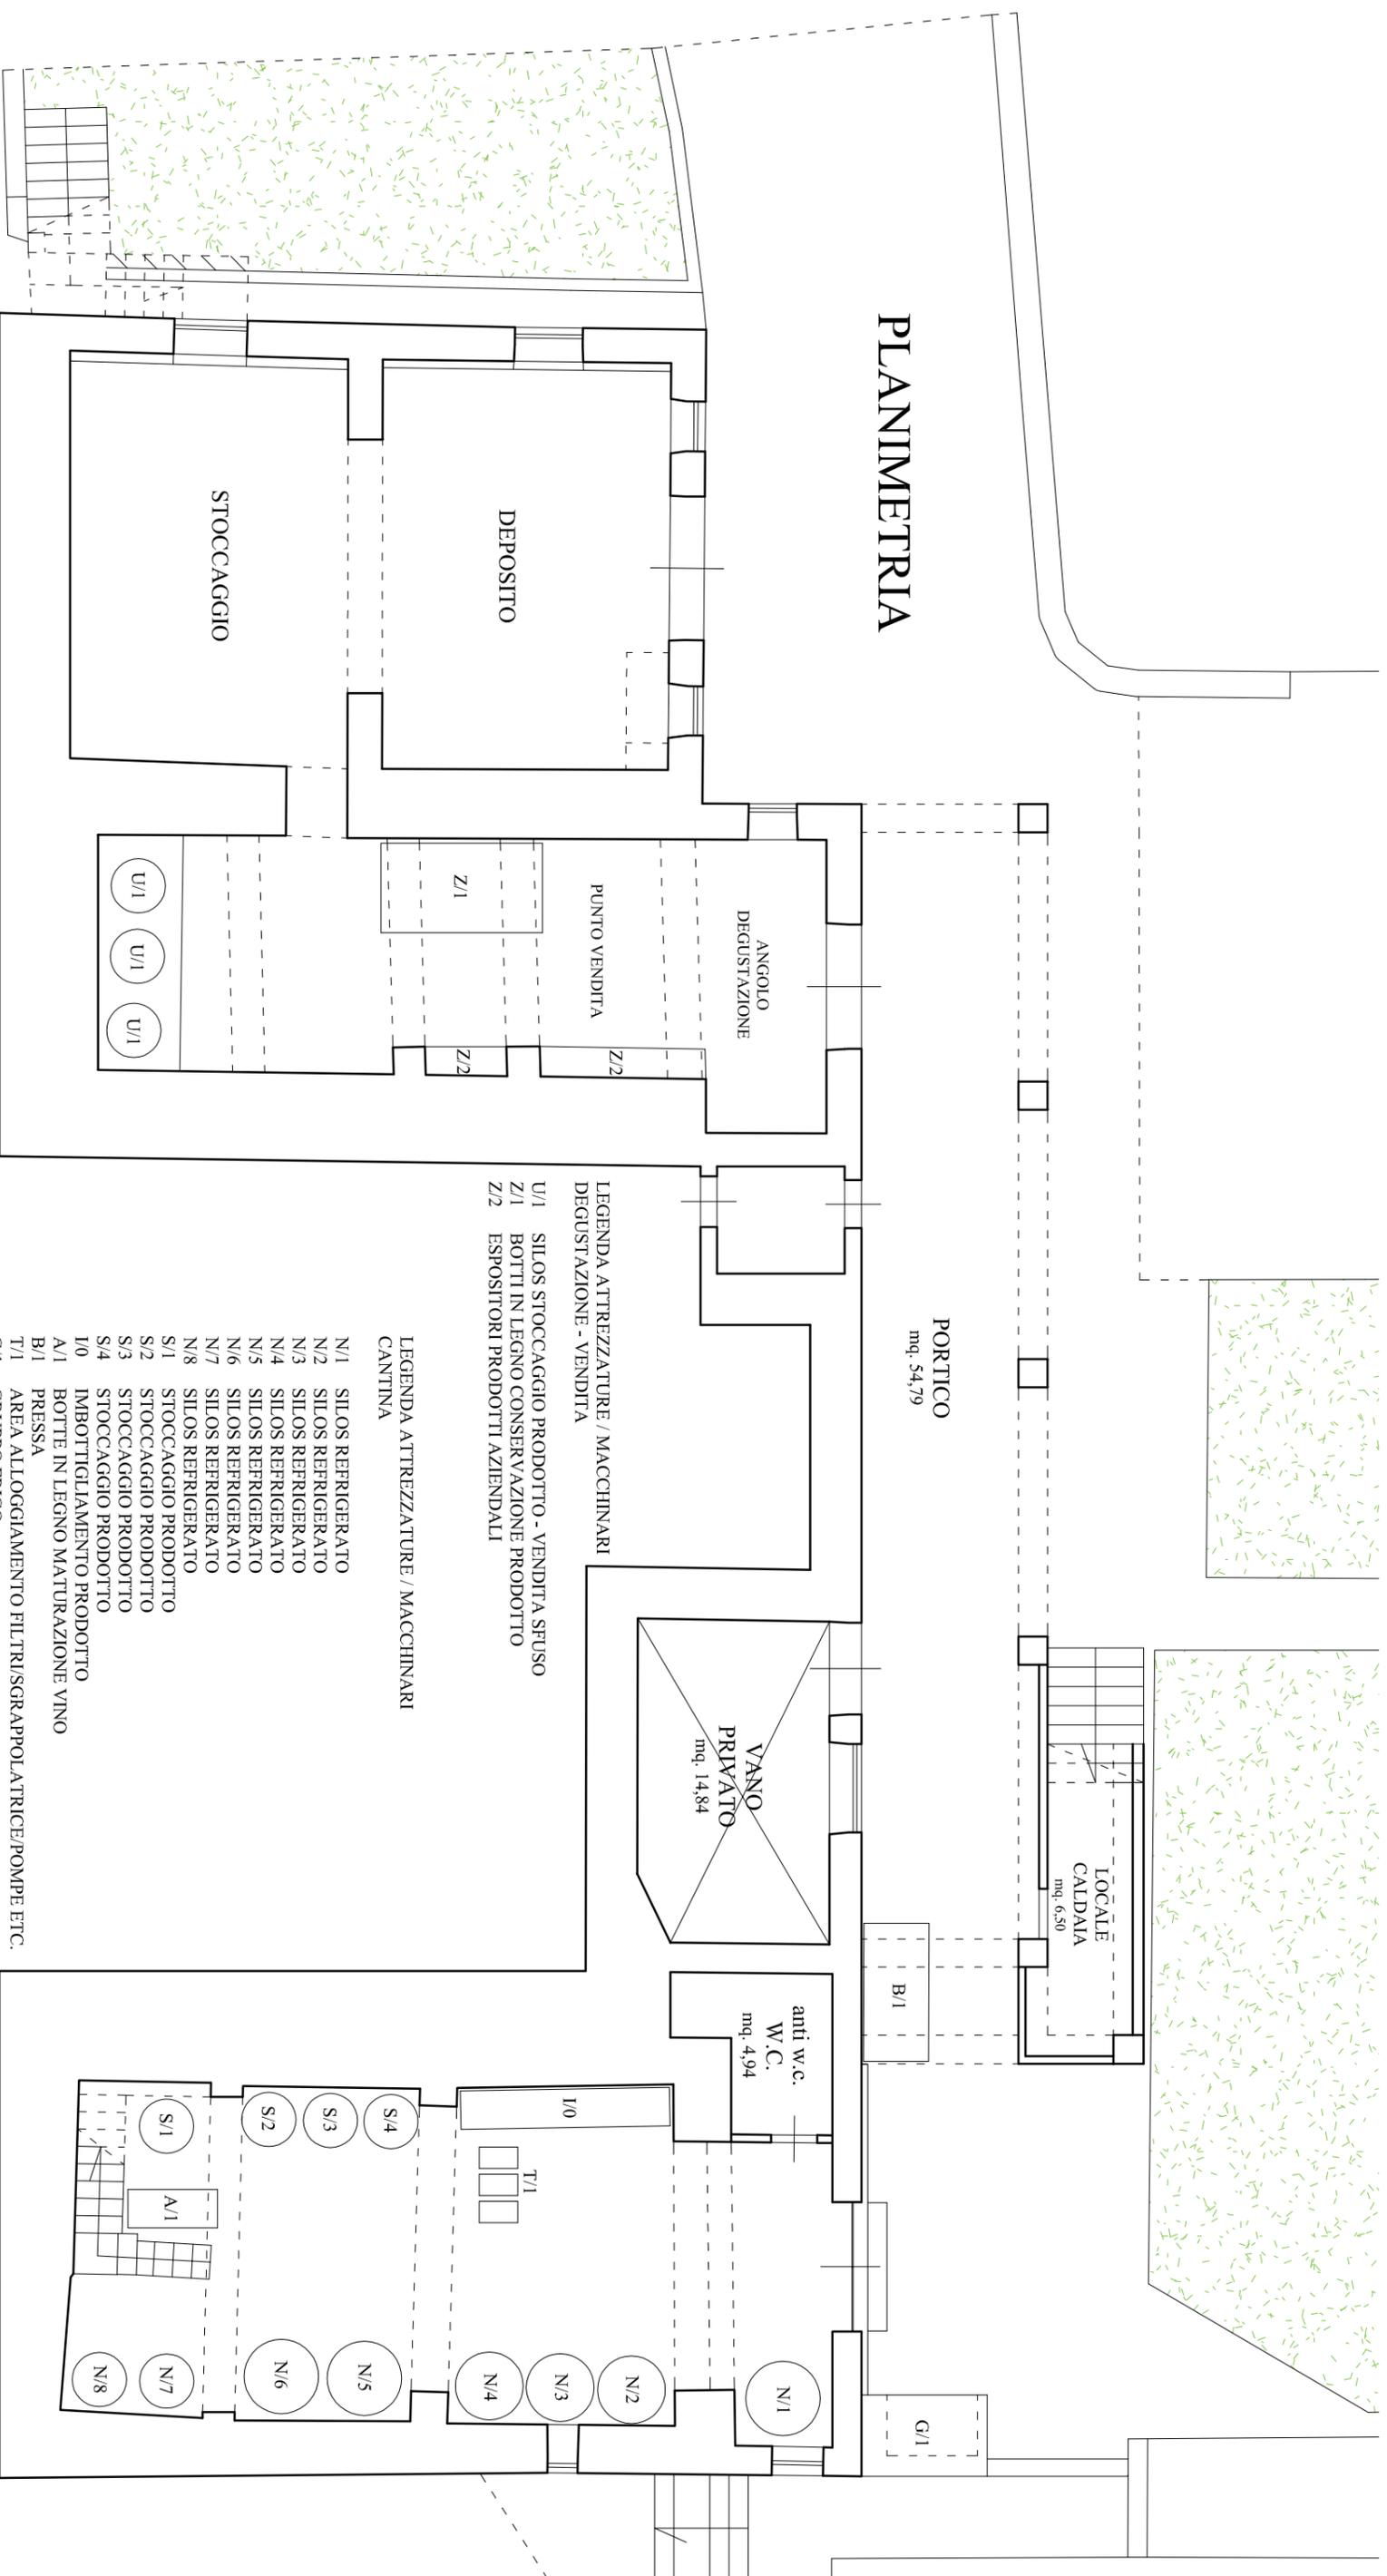

PORTICO  
mq. 54,79

VANO  
PRIVATO  
mq. 14,84

LOCALE  
CALDAIA  
mq. 6,50

anti w.c.  
W.C.  
mq. 4,94

- LEGENDA ATTREZZATURE / MACCHINARI  
DEGUSTAZIONE - VENDITA
- U/1 SILOS STOCCAGGIO PRODOTTO - VENDITA SFUSO
  - Z/1 BOTTI IN LEGNO CONSERVAZIONE PRODOTTO
  - Z/2 ESPOSITORI PRODOTTI AZIENDALI

- LEGENDA ATTREZZATURE / MACCHINARI  
CANTINA
- N/1 SILOS REFRIGERATO
  - N/2 SILOS REFRIGERATO
  - N/3 SILOS REFRIGERATO
  - N/4 SILOS REFRIGERATO
  - N/5 SILOS REFRIGERATO
  - N/6 SILOS REFRIGERATO
  - N/7 SILOS REFRIGERATO
  - N/8 SILOS REFRIGERATO
  - S/1 STOCCAGGIO PRODOTTO
  - S/2 STOCCAGGIO PRODOTTO
  - S/3 STOCCAGGIO PRODOTTO
  - S/4 STOCCAGGIO PRODOTTO
  - I/0 IMBOTTIGLIAMENTO PRODOTTO
  - A/1 BOTTI IN LEGNO MATURAZIONE VINO
  - B/1 PRESSA
  - T/1 AREA ALLOGGIAMENTO FILTRI/SGRAPPOLATRICE/POMPE ETC.
  - G/1 GRUPPO FRIGO